




ОПОРЕН ПЛАН И ИЗВАДКА ОТ ДЕЙСТВУВАЩИЯ ПУП – ПЛАН ЗА РЕГУЛАЦИЯ
НА УПИ II-100 И III, КВ. 31, И УПИ I, IV И V, КВ. 32,
С. ПОЛКОВНИК ДЯКОВО, ОБЩ. КРУШАРИ

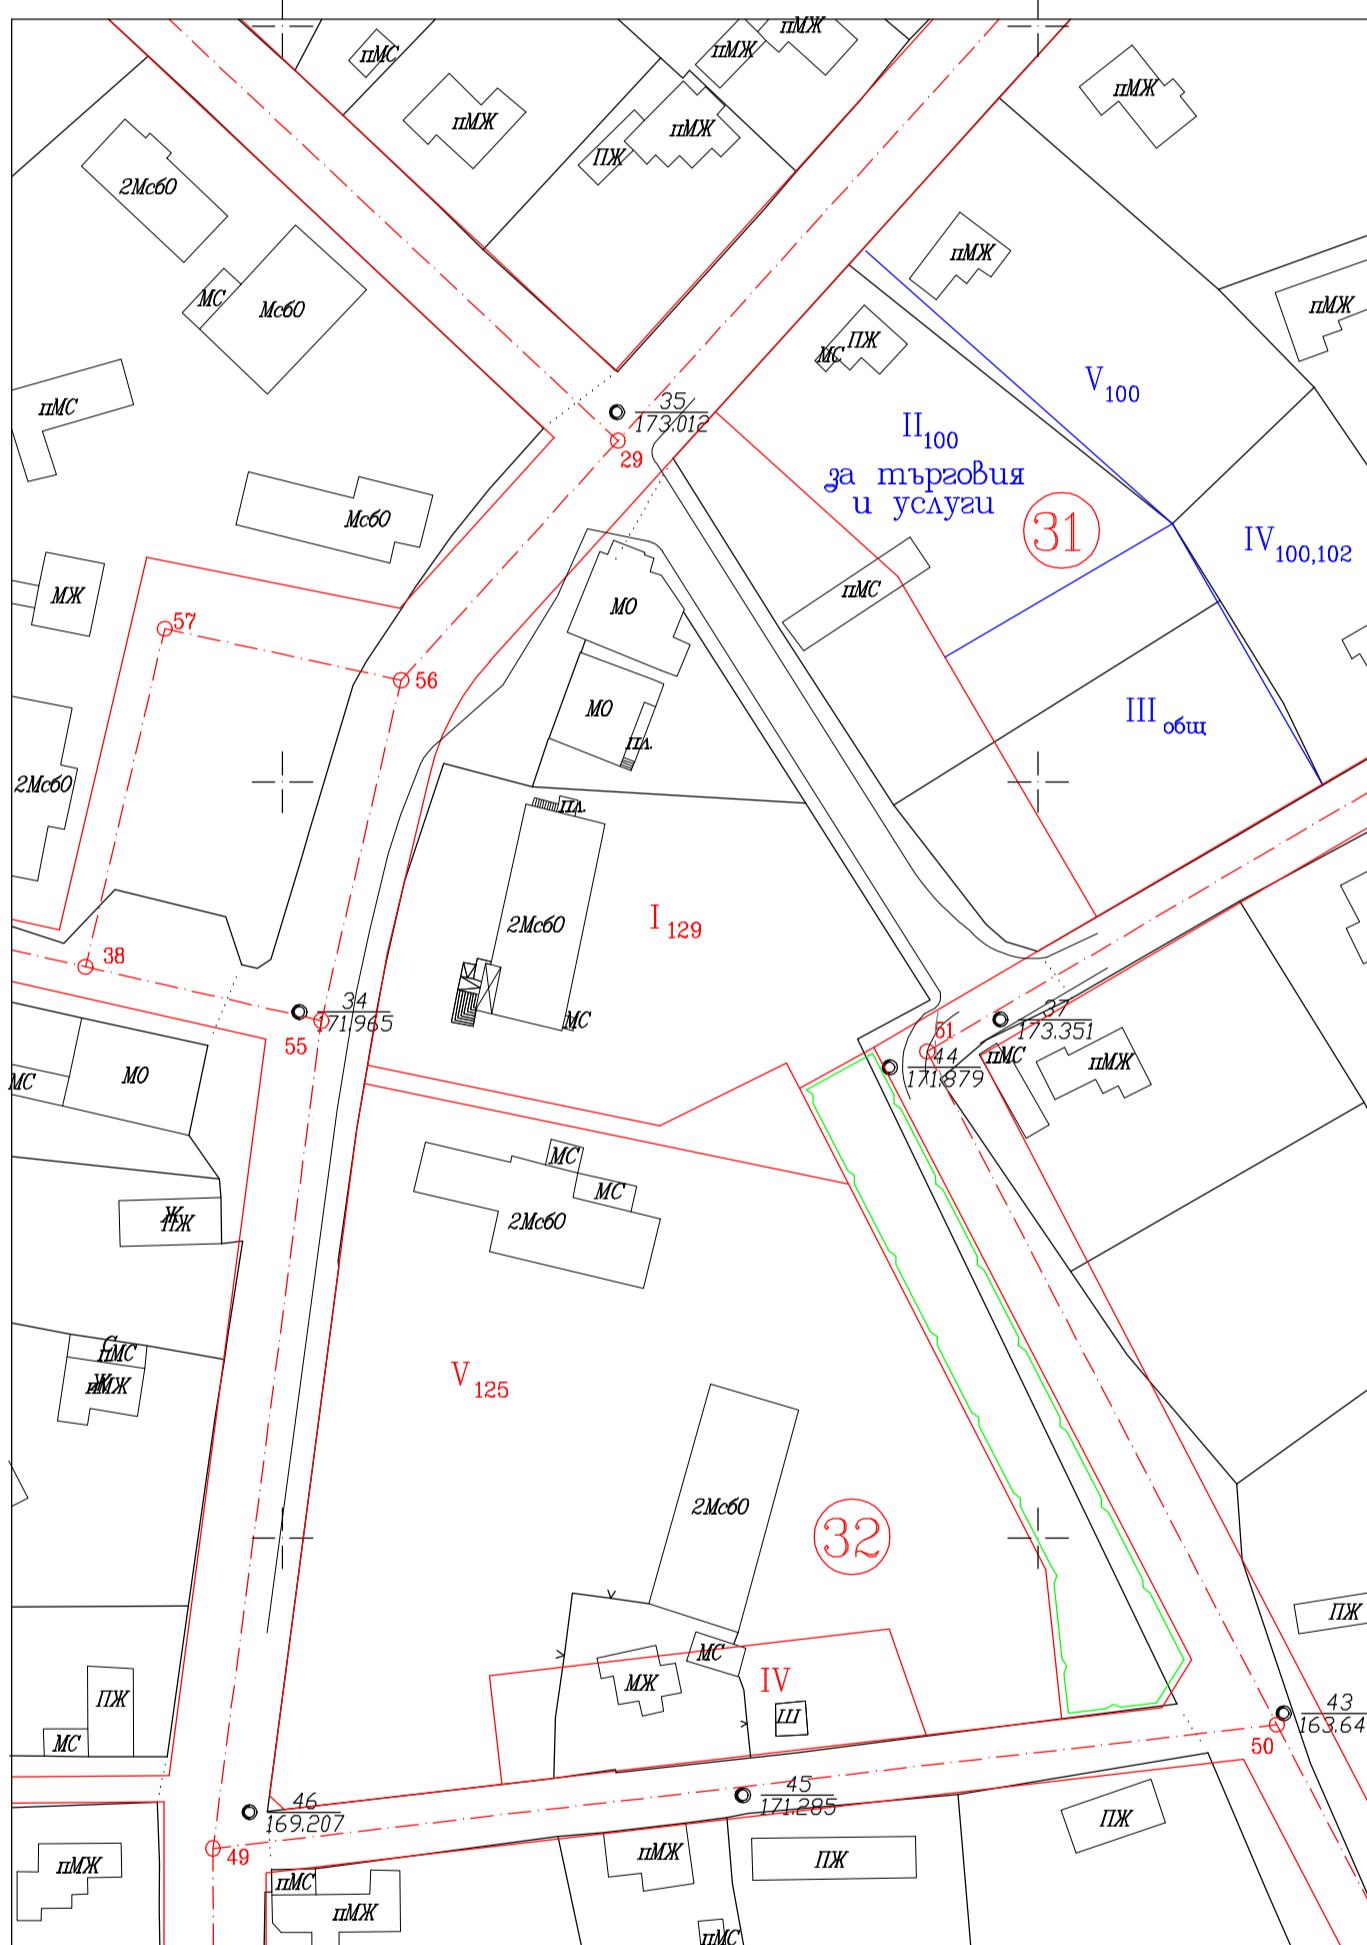

ИЗМЕНЕНИЕ НА ДЕЙСТВУВАЩИЯ ПУП – ПЛАН ЗА РЕГУЛАЦИЯ
НА УПИ II-100 И III, КВ. 31, И УПИ I, IV И V, КВ. 32,
С. ПОЛКОВНИК ДЯКОВО, ОБЩ. КРУШАРИ

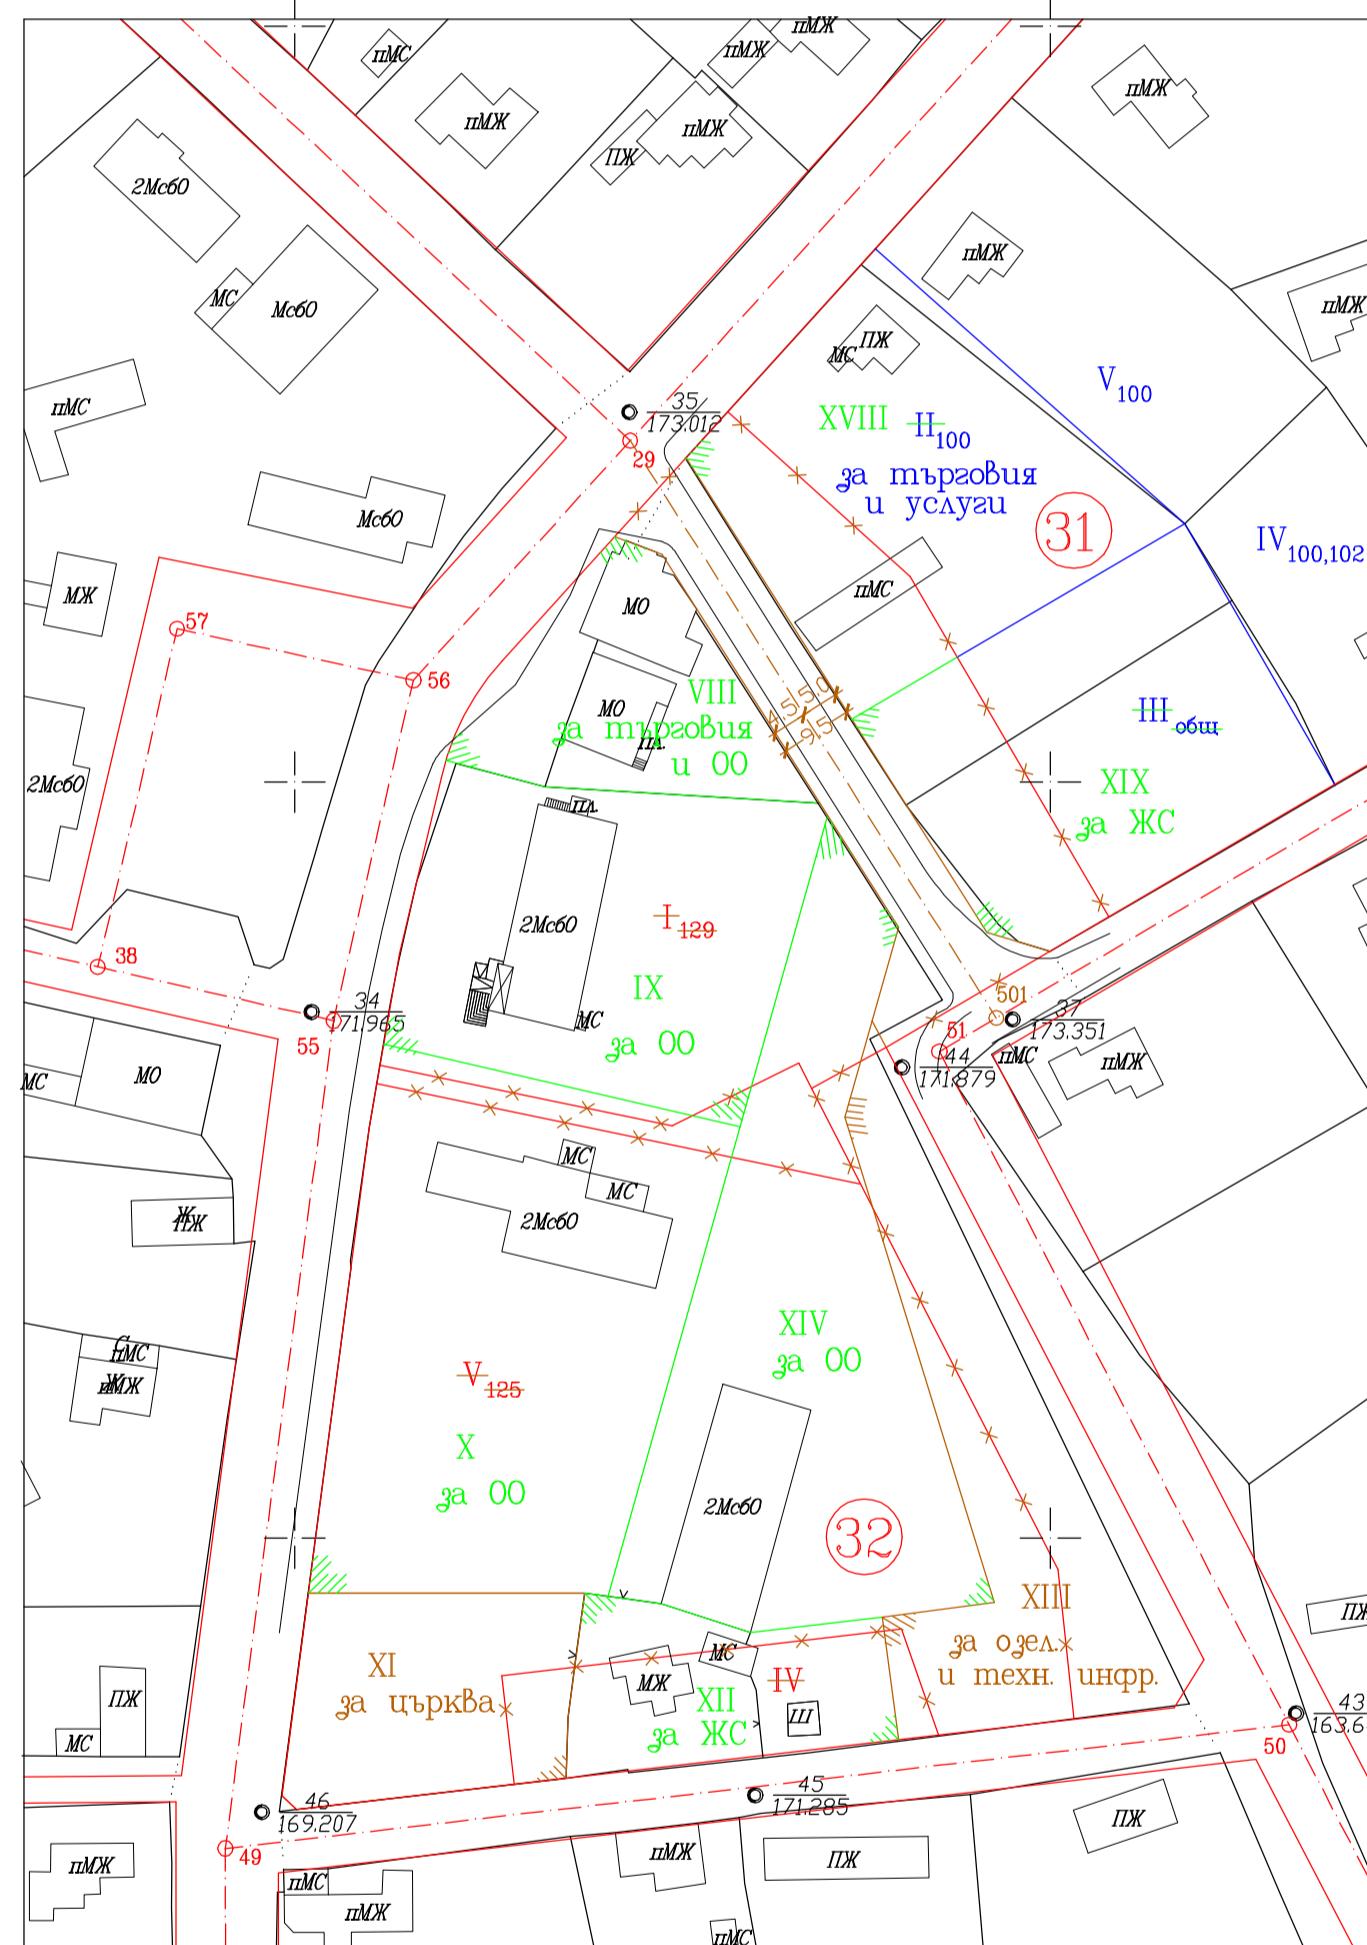

ПУП – ПЛАН ЗА РЕГУЛАЦИЯ
НА УПИ XVIII И XIX, КВ. 31, И УПИ VIII–XIV, КВ. 32,
С. ПОЛКОВНИК ДЯКОВО, ОБЩ. КРУШАРИ

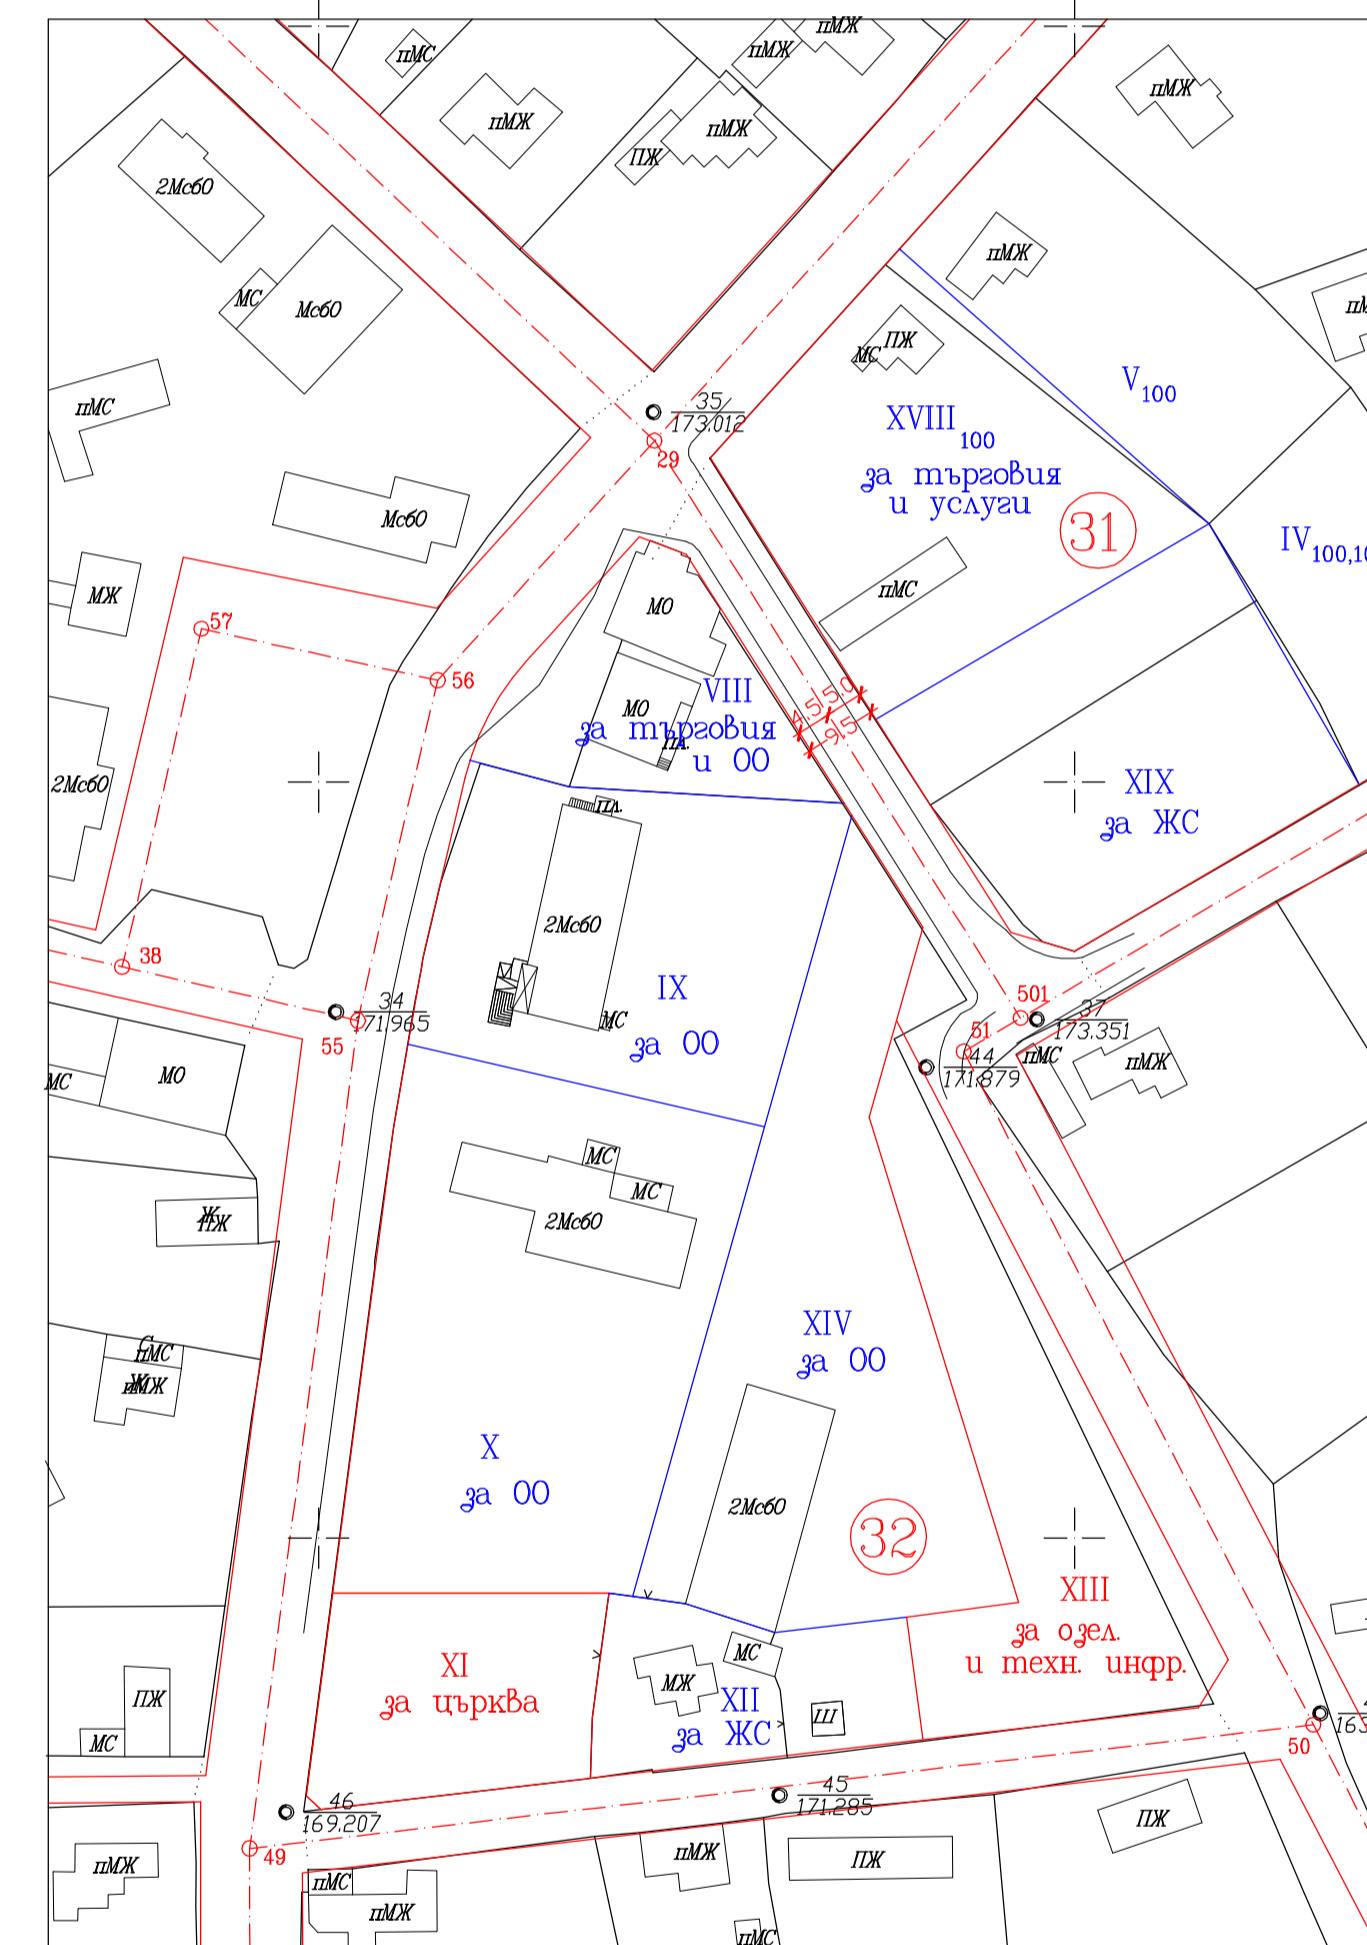

ОДОБРЕН С РЕШЕНИЕ №.....
НА ОБЩИНСКИ СЪВЕТ КРУШАРИ

датата/годин	Попл. №
31/VIII	2067
31/XIX	1981
32/VIII	968
32/IX	2010
32/X	3011
32/XI	978
32/XII	860
32/XIII	1778
32/XIV	2606

ОБЕКТ	Изменение на ПУП – ПР на част от кв. 31 и кв. 32 по плана на с. Полковник Дяково, общ. Крушари
ВЪЗЛОЖИТЕЛ	ОБЩИНА КРУШАРИ
ПРОЕКТАНТИ	ПР инж. П. Кюсев
ДАТА: 2017 г.	МАСИД 1:1000 ФАЗА: ОП