




ОВК

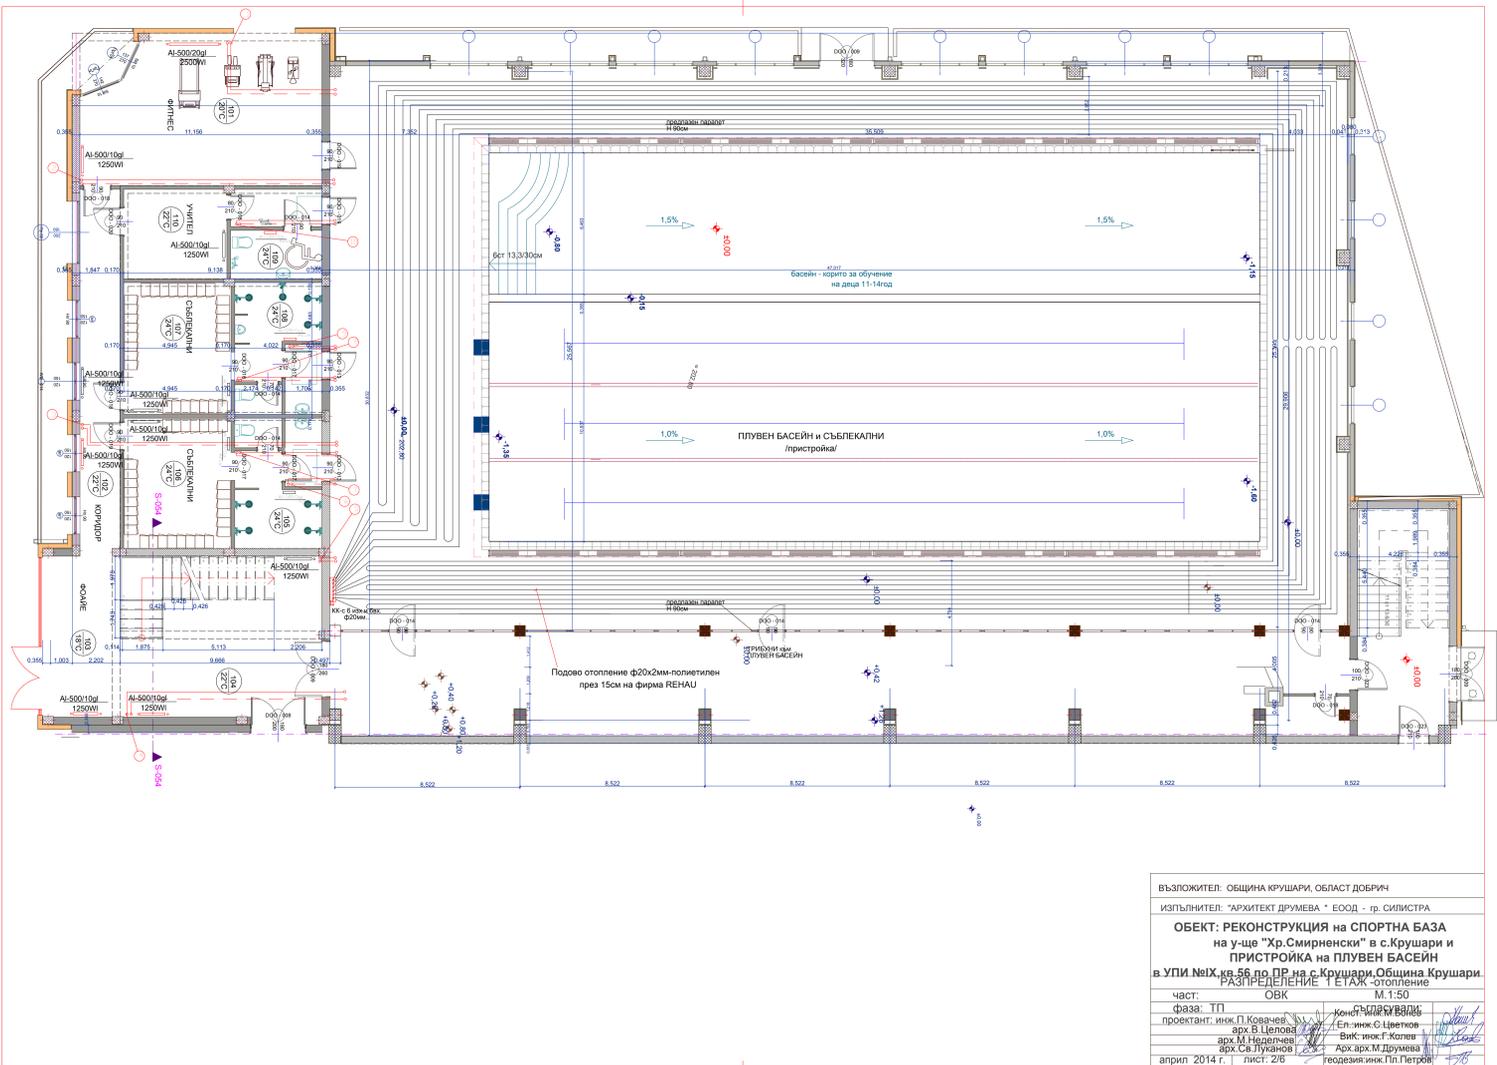

ВЪЗЛОЖИТЕЛ:	ОБЩИНА КРУШАРИ, ОБЛАСТ ДОБРИЧ
ИЗПЪЛНИТЕЛ:	"АРХИТЕКТ ДРУМЕВА" ЕООД - гр. СИЛИСТРА
ОБЕКТ:	РЕКОНСТРУКЦИЯ НА СПОРТНА БАЗА на ул. "Хр. Смирненски" в с. Крушари и ПРИСТРОЙКА НА ПЛУВЕН БАСЕЙН
в УПИ №1X кв. 56 по ПР на с. Крушари, Община Крушари	РАЗПРЕДЕЛЕНИЕ Т ЕТАЖ -отопление
част:	ОВК М. 1:50
фаза:	ТП
проектант:	инж. П. Ковачев
арх. В. Целова	Конст. инж. В. Валин
арх. М. Населчев	Ел. инж. С. Цветков
арх. Св. Луканов	Вик. инж. Г. Колев
арх. инж. П. Петров	Арх. арх. М. Друмева
април 2014 г.	лист: 2/6

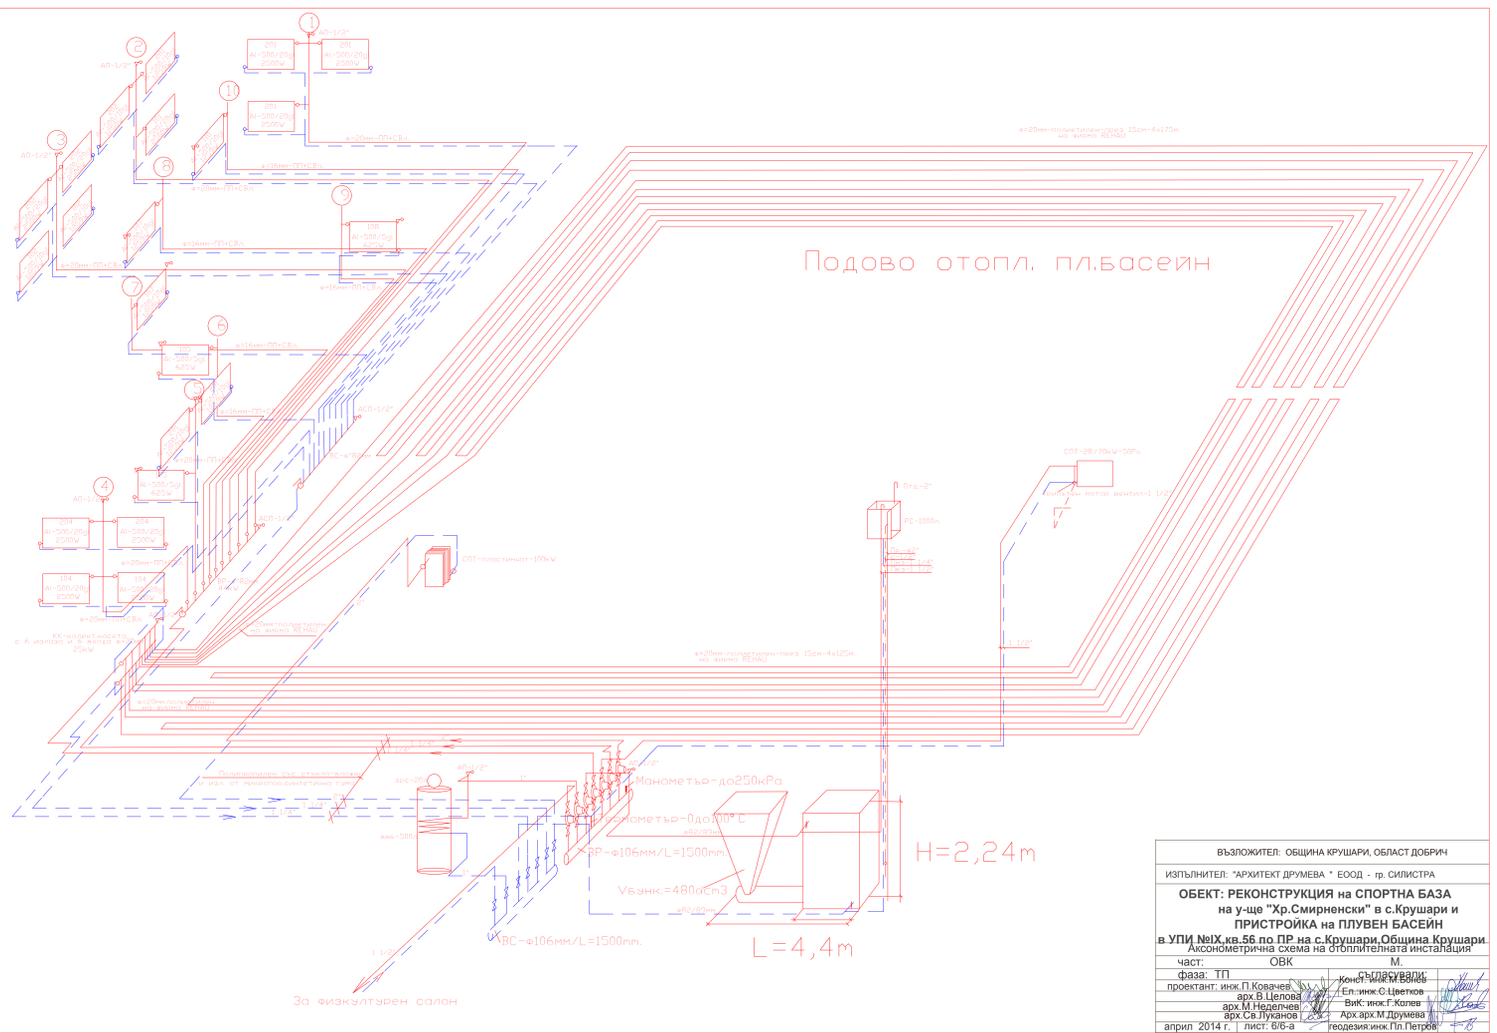

ВЪЗЛОЖИТЕЛ:	ОБЩИНА КРУШАРИ, ОБЛАСТ ДОБРИЧ
ИЗПЪЛНИТЕЛ:	"АРХИТЕКТ ДРУМЕВА" ЕООД - гр. СИЛИСТРА
ОБЕКТ:	РЕКОНСТРУКЦИЯ НА СПОРТНА БАЗА на ул. "Хр. Смирненски" в с. Крушари и ПРИСТРОЙКА НА ПЛУВЕН БАСЕЙН
в УПИ №1X кв. 56 по ПР на с. Крушари, Община Крушари	Аксонометрична схема на отоплителната инсталация
част:	ОВК М.
фаза:	ТП
проектант:	инж. П. Ковачев
арх. В. Целова	Конст. инж. В. Валин
арх. М. Населчев	Ел. инж. С. Цветков
арх. Св. Луканов	Вик. инж. Г. Колев
арх. инж. П. Петров	Арх. арх. М. Друмева
април 2014 г.	лист: 6/6-а

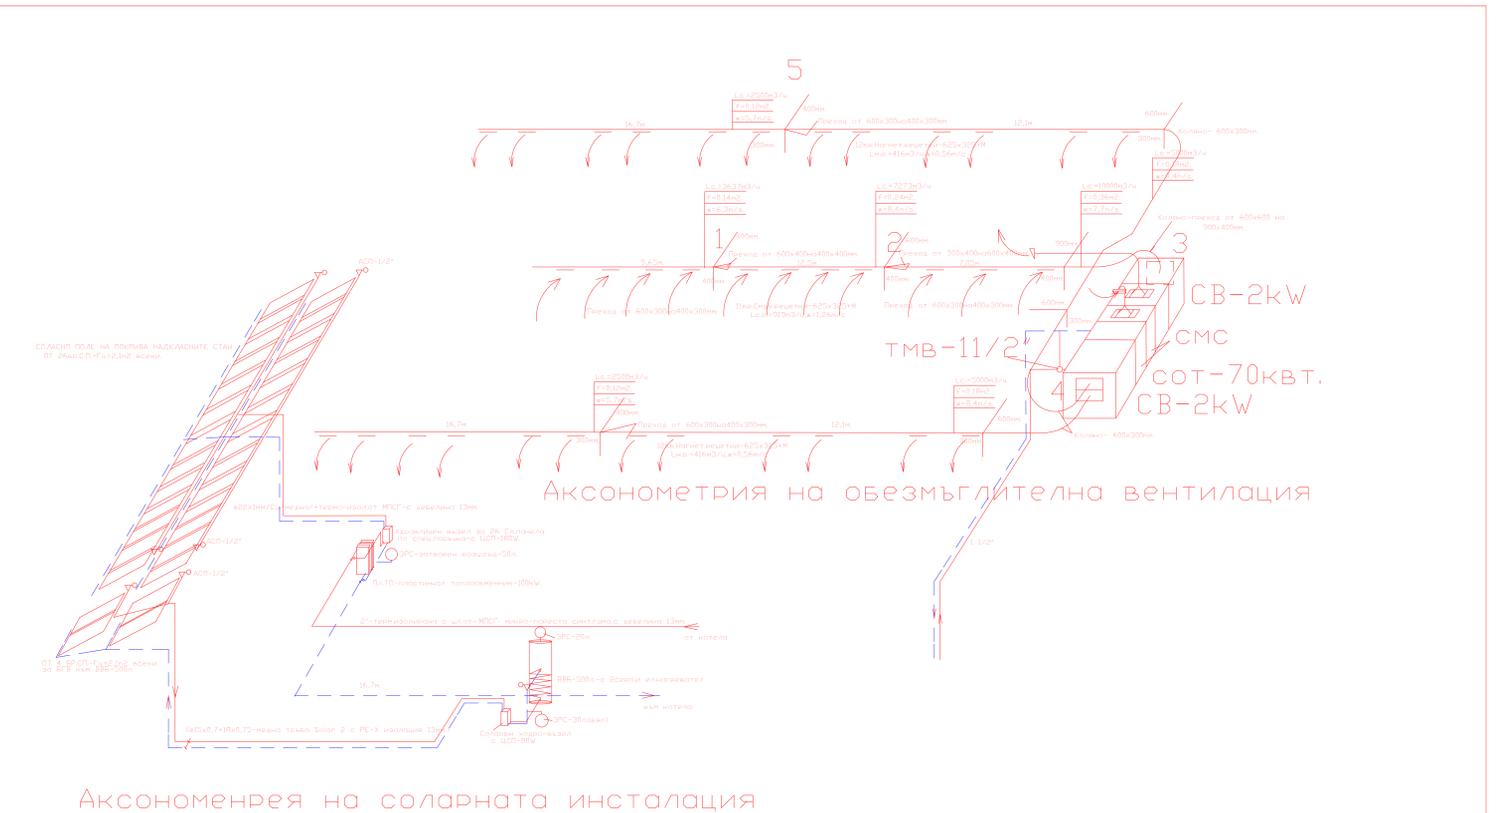

ВЪЗЛОЖИТЕЛ:	ОБЩИНА КРУШАРИ, ОБЛАСТ ДОБРИЧ
ИЗПЪЛНИТЕЛ:	"АРХИТЕКТ ДРУМЕВА" ЕООД - гр. СИЛИСТРА
ОБЕКТ:	РЕКОНСТРУКЦИЯ НА СПОРТНА БАЗА на ул. "Хр. Смирненски" в с. Крушари и ПРИСТРОЙКА НА ПЛУВЕН БАСЕЙН
в УПИ №1X кв. 56 по ПР на с. Крушари, Община Крушари	Аксоном.схема на обезмъглителна и соларна инсталация
част:	ОВК М.
фаза:	ТП
проектант:	инж. П. Ковачев
арх. В. Целова	Конст. инж. В. Валин
арх. М. Населчев	Ел. инж. С. Цветков
арх. Св. Луканов	Вик. инж. Г. Колев
арх. инж. П. Петров	Арх. арх. М. Друмева
април 2014 г.	лист: 6/6-б