


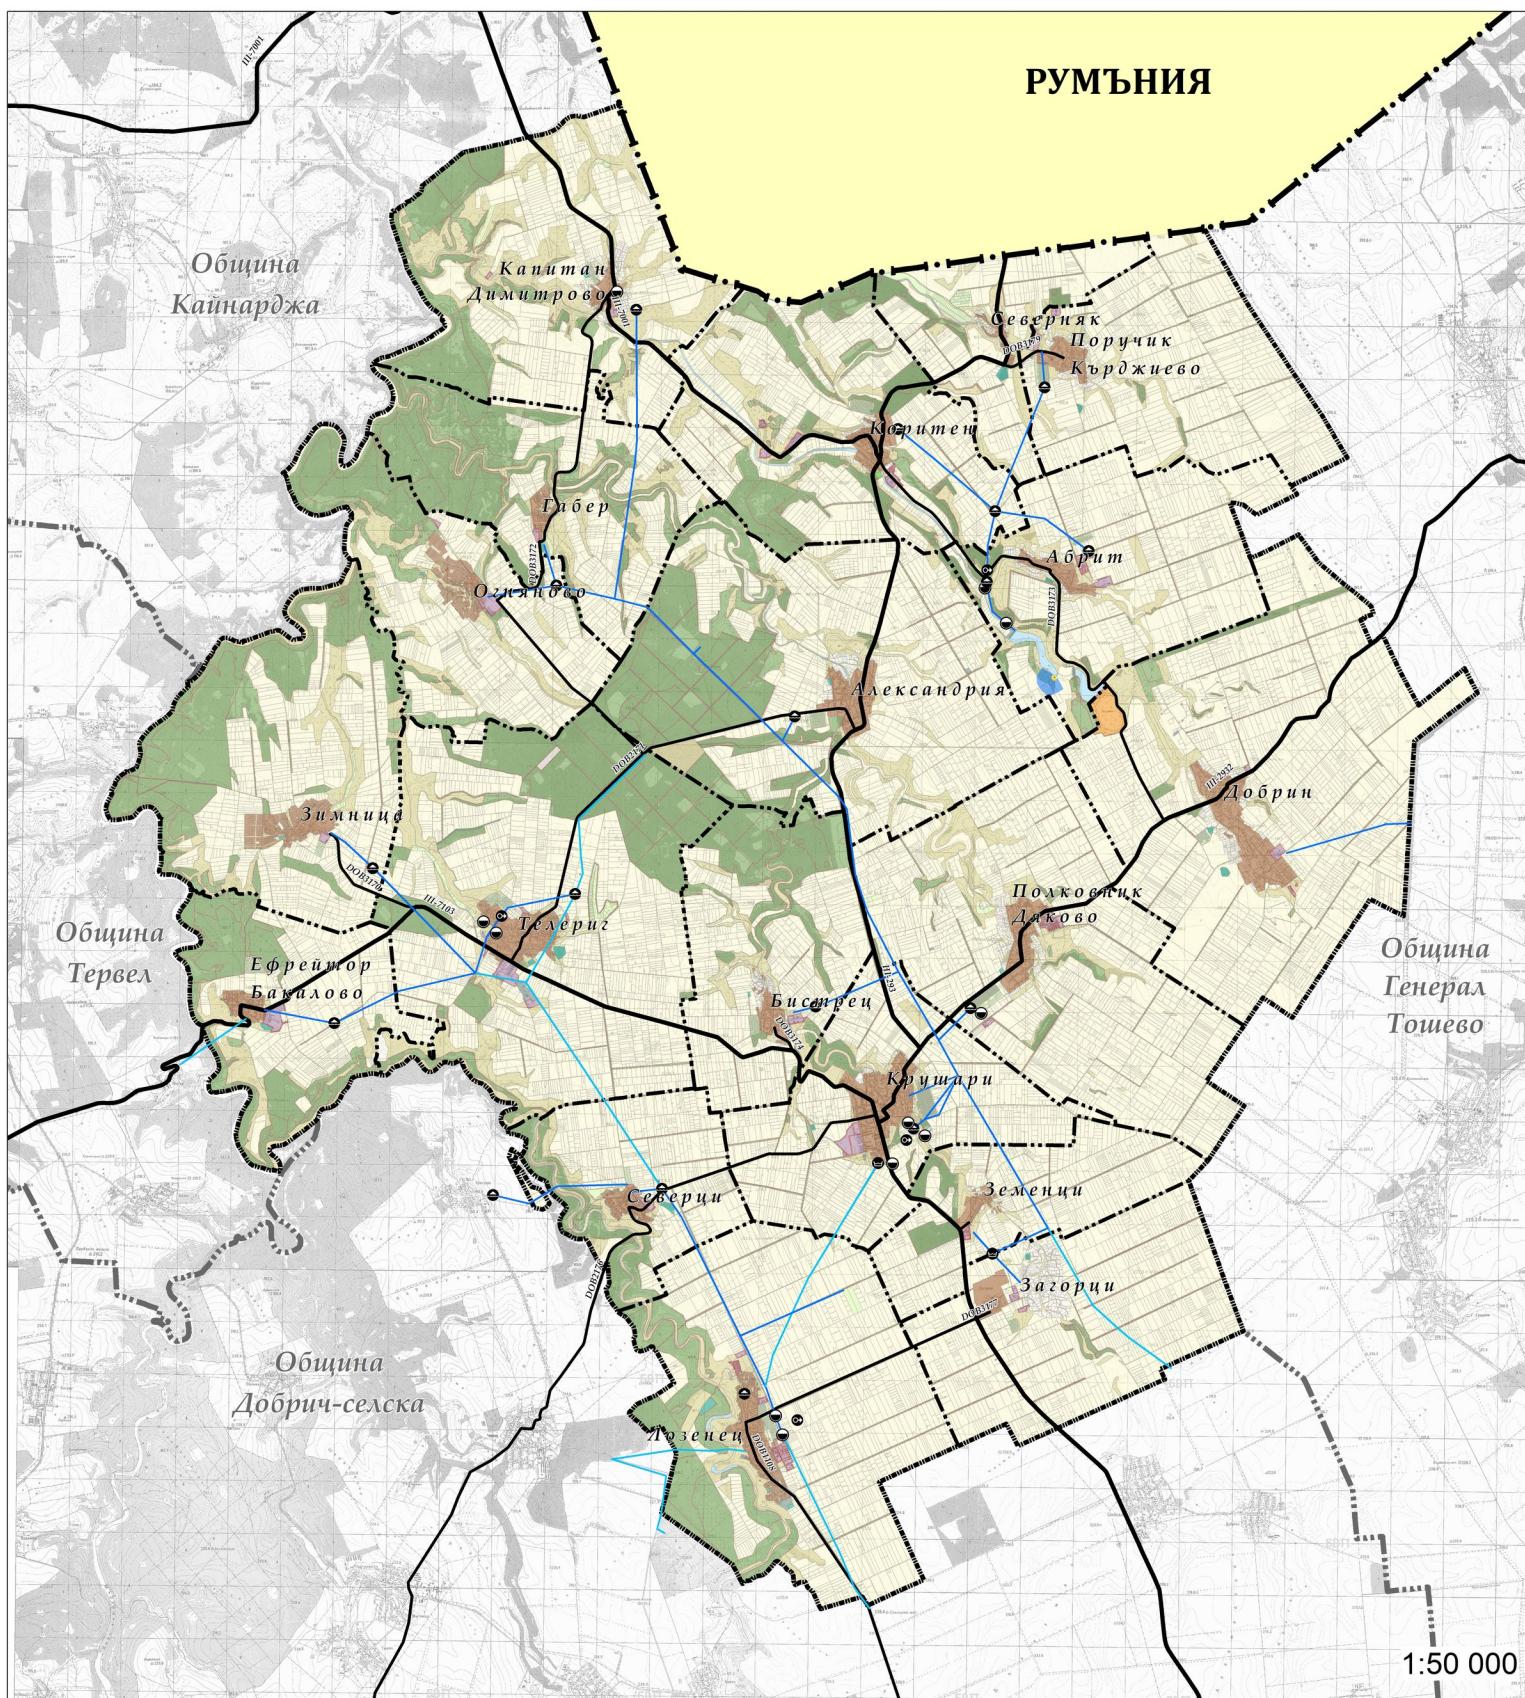

ПРЕДВАРИТЕЛЕН ПРОЕКТ

Инженерна инфраструктура
ВиК

№
11

ЛЕГЕНДА

Граници

-  Национална граница
 Общинска граница
 Землищна граница
 Граница съседни общини
 Имотни граници

Транспортна мрежа

- РПМ - III клас
- Местен път

Водоснабдяване и канализация

- Водопровод в експлоатация
— Водопровод извън експлоатация

Обекти на ВиК мрежата

-  Водоем
-  Водна Кула
-  Водоизточник
-  Помпена станция

Санитарно-охранителни зони

-  Пояс 1
 Пояс 2
 Пояс 3

Възложител Община Крушари:

.....
/кмет на Община Крушари/

Обединение „Про Консулт Крушари“ ДЗЗД

Ръководител проект:

.....
/подпис, печат/

.....
/арх. Борислав Георгиев/