



ПРЕДВАРИТЕЛЕН ПРОЕКТ

Опорен план на собствеността

№
2


ЛЕГЕНДА

Граници

- Национална граница
- Общинска граница
- Землищна граница
- Граница съседни общини

Вид собственост

- Държавна публична
- Държавна частна
- Общинска публична
- Общинска частна
- Стопанисвано от общината
- Съсобственост
- Частна
- Частна обществени организации
- Частна религиозни организации
- Частна чужди физически и юридически лица

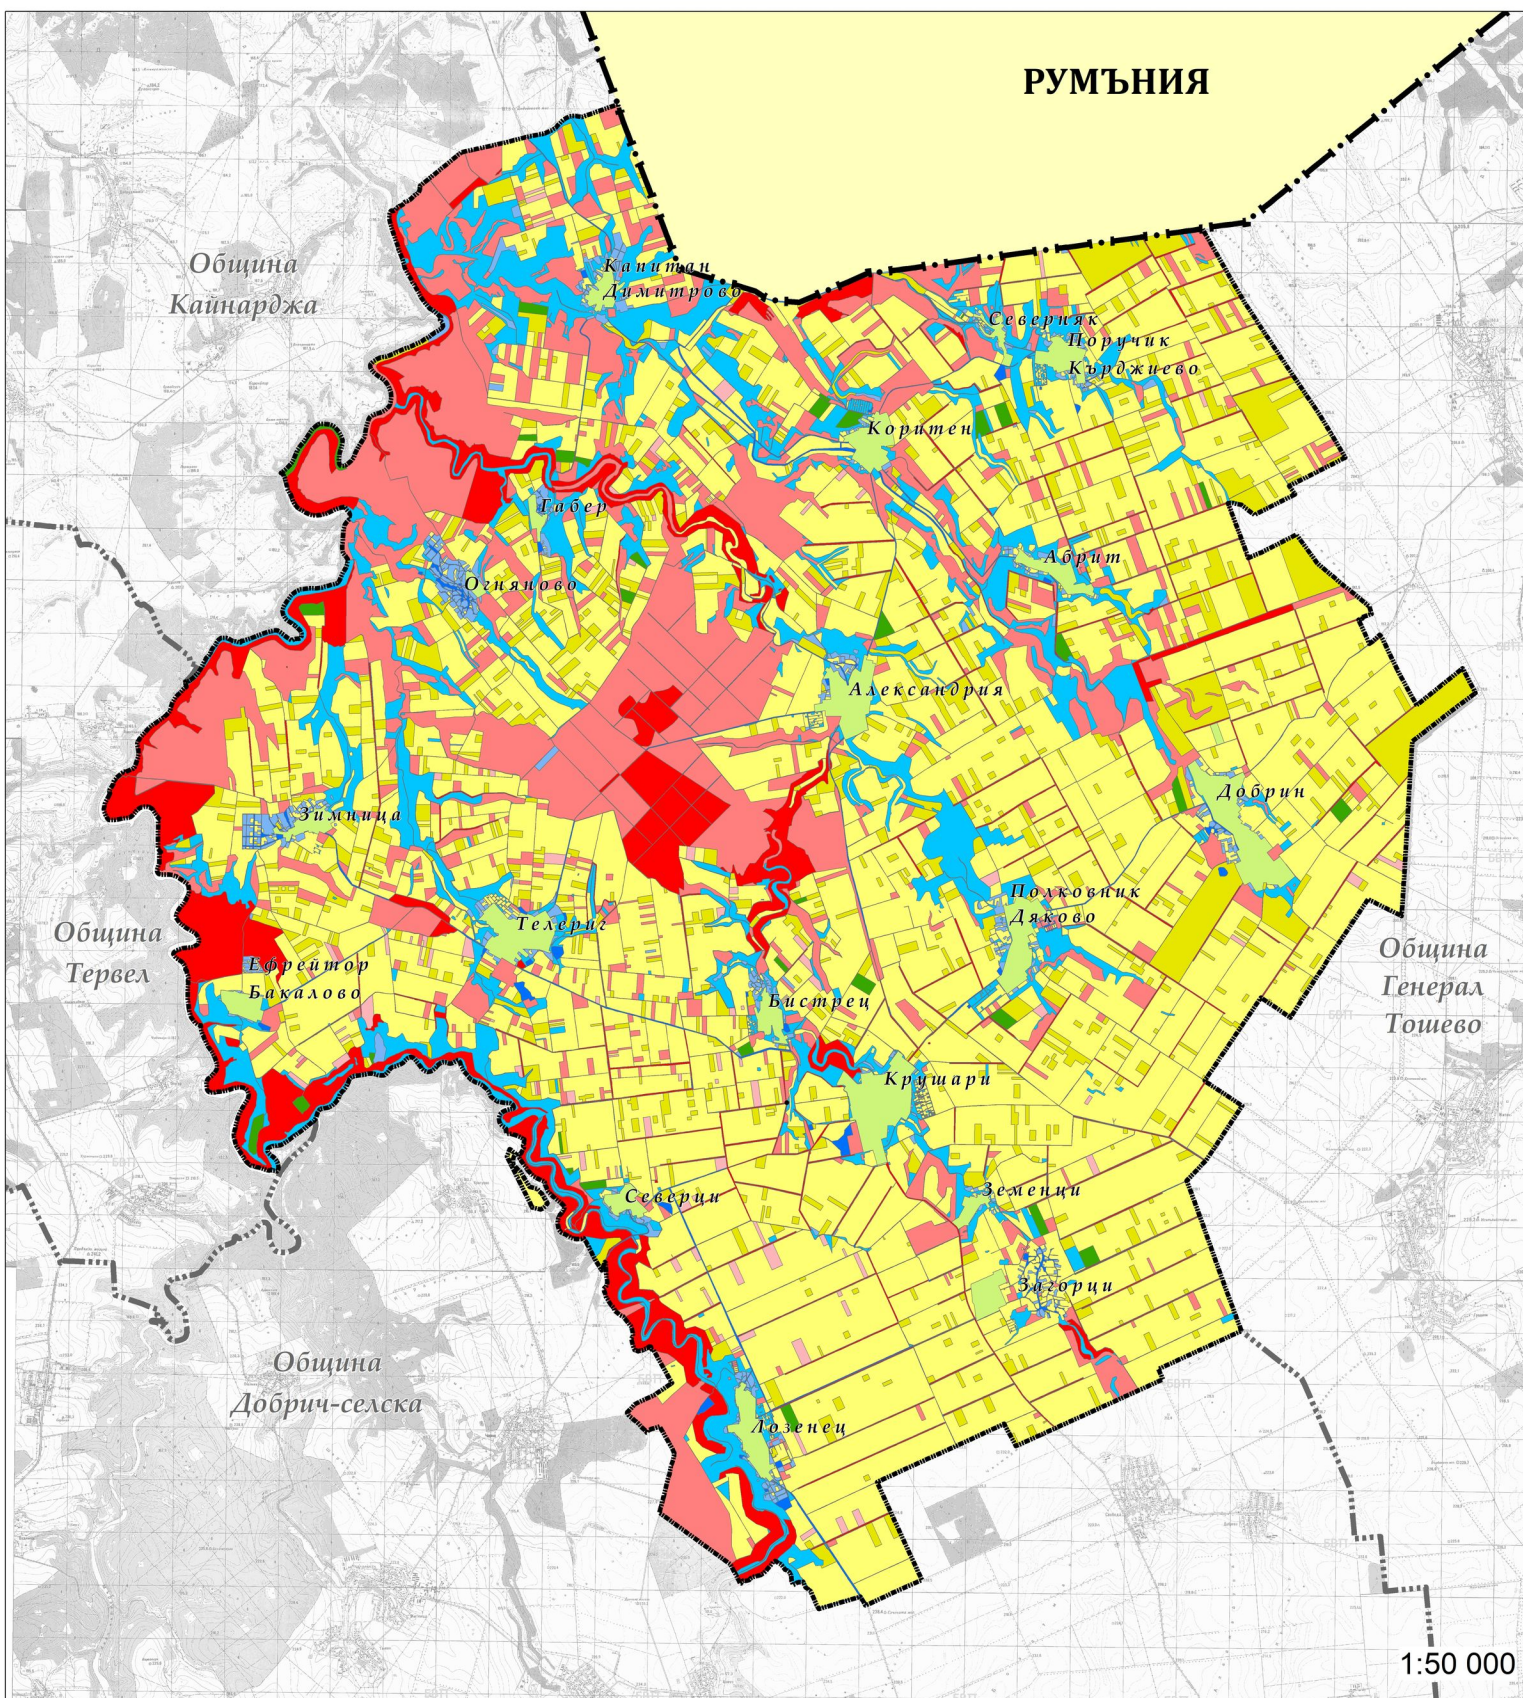

1:50 000

Възложител Община Крушари:

/мет на Община Крушари/

Обединение „Про Консулт Крушари“ ДЗЗД

Ръководител проект:

/подпис, печат/

/арх. Борислав Георгиев/