



ОБЩ УСТРОЙСТВЕН ПЛАН НА ОБЩИНА КРУШАРИ



ОБЛАСТ ДОБРИЧ

ПРЕДВАРИТЕЛЕН ПРОЕКТ

Елементи на националната
екологична мрежа

№
5

ЛЕГЕНДА

Граници


- Национална граница
- Общинска граница
- Землищна граница
- Граница съседни общини

Транспортна мрежа

- РПМ - III клас
- Местен път

Защитени зони и територии

- Защитена зона от Натура 2000 по Директива за птиците 79/409/ЕЕС
- Защитена зона от Натура 2000 по Директива за хабитатите 92/43/ЕЕС
- Защитени местности
- Природни забележителности

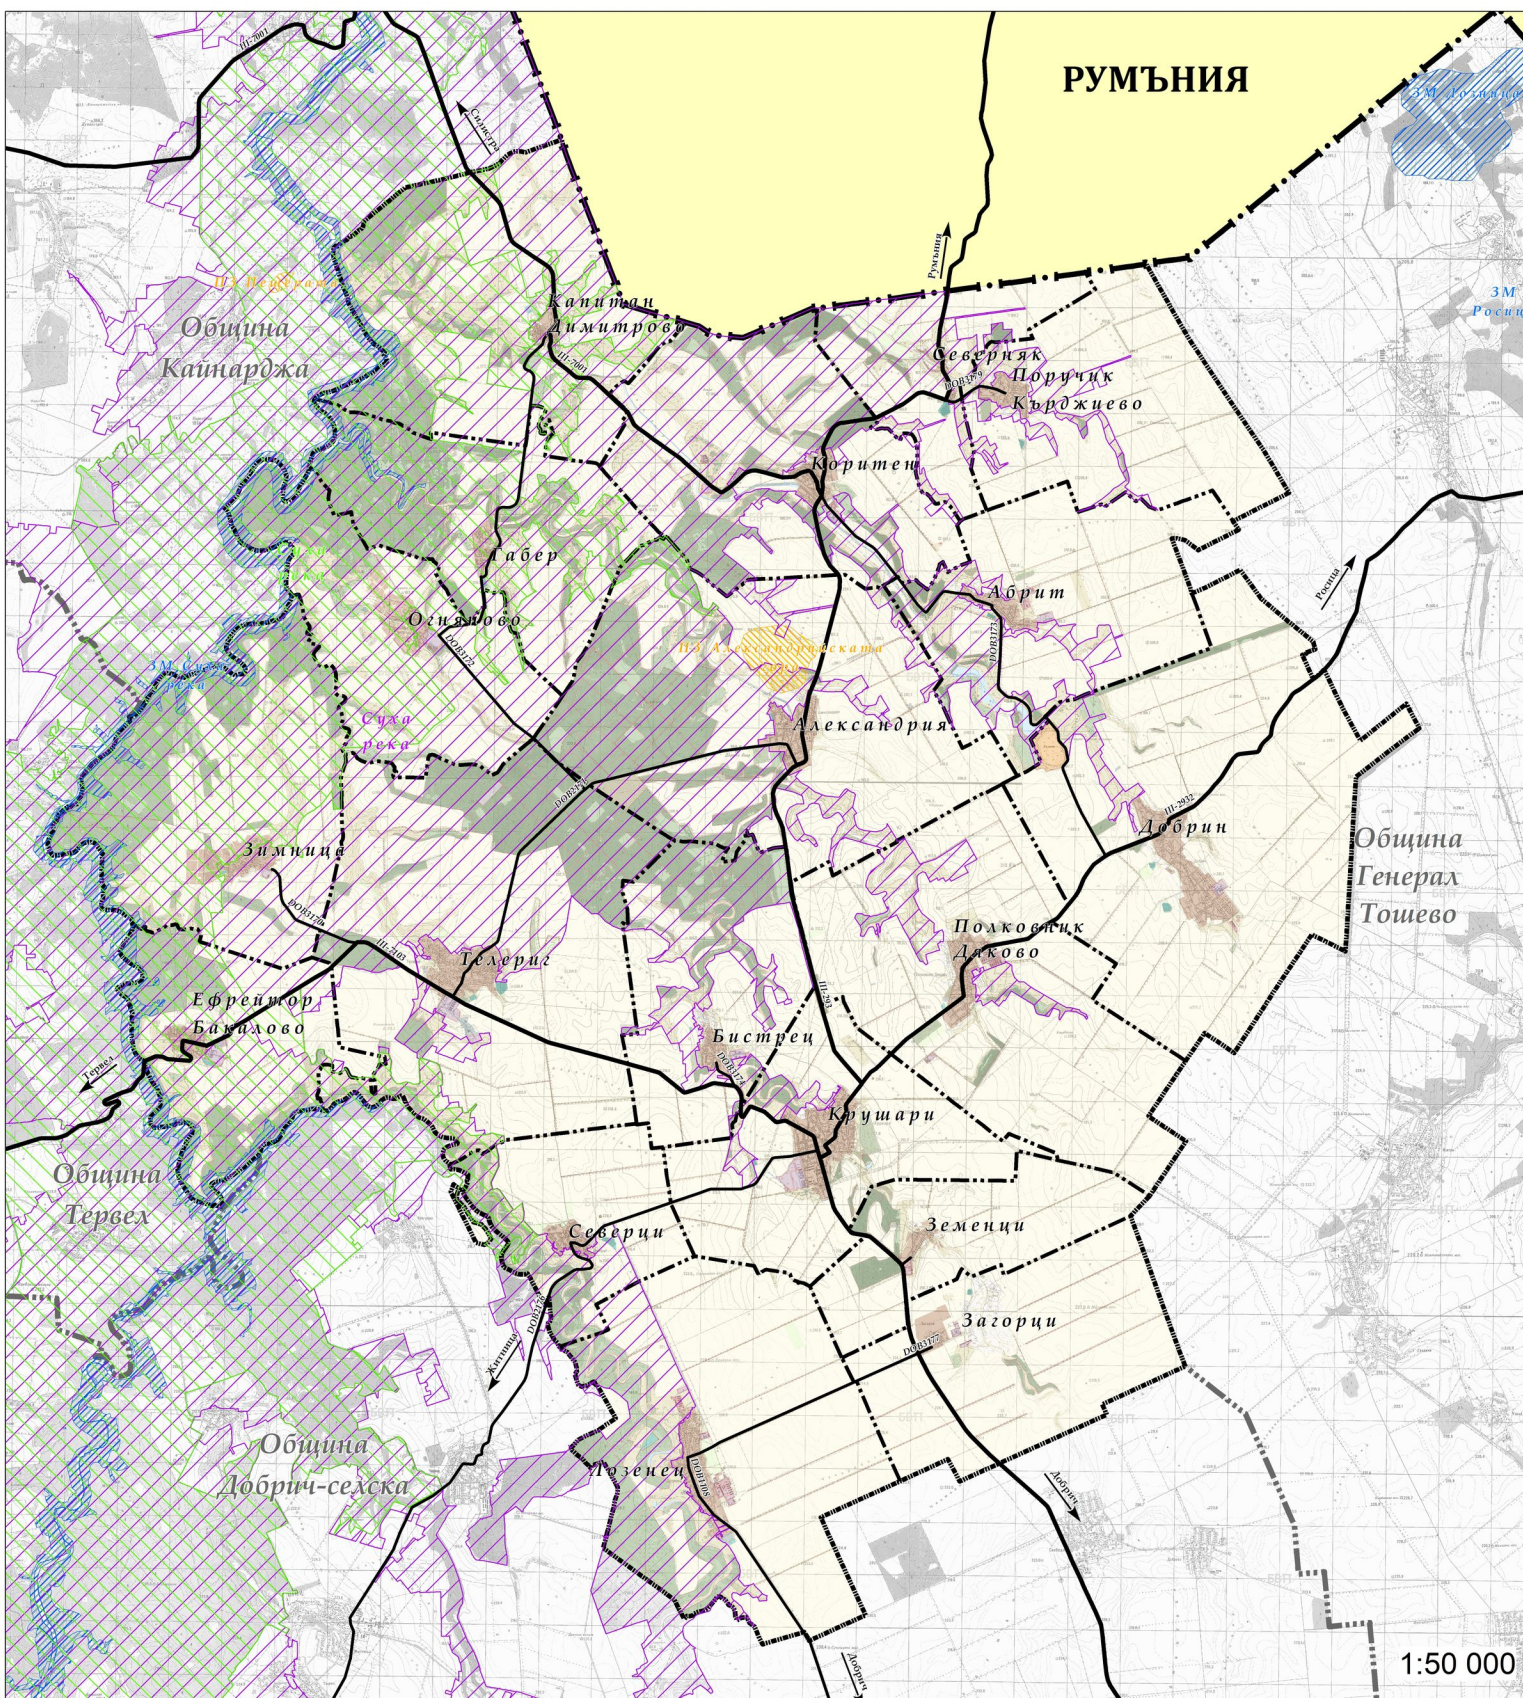

1:50 000

Възложител Община Крушари:

.....
/кмет на Община Крушари/

Обединение „Про Консулт Крушари“ ДЗЗД

Ръководител проект:

.....
/подпис, печат/

.....
/арх. Борислав Георгиев/