




РУМЪНИЯ

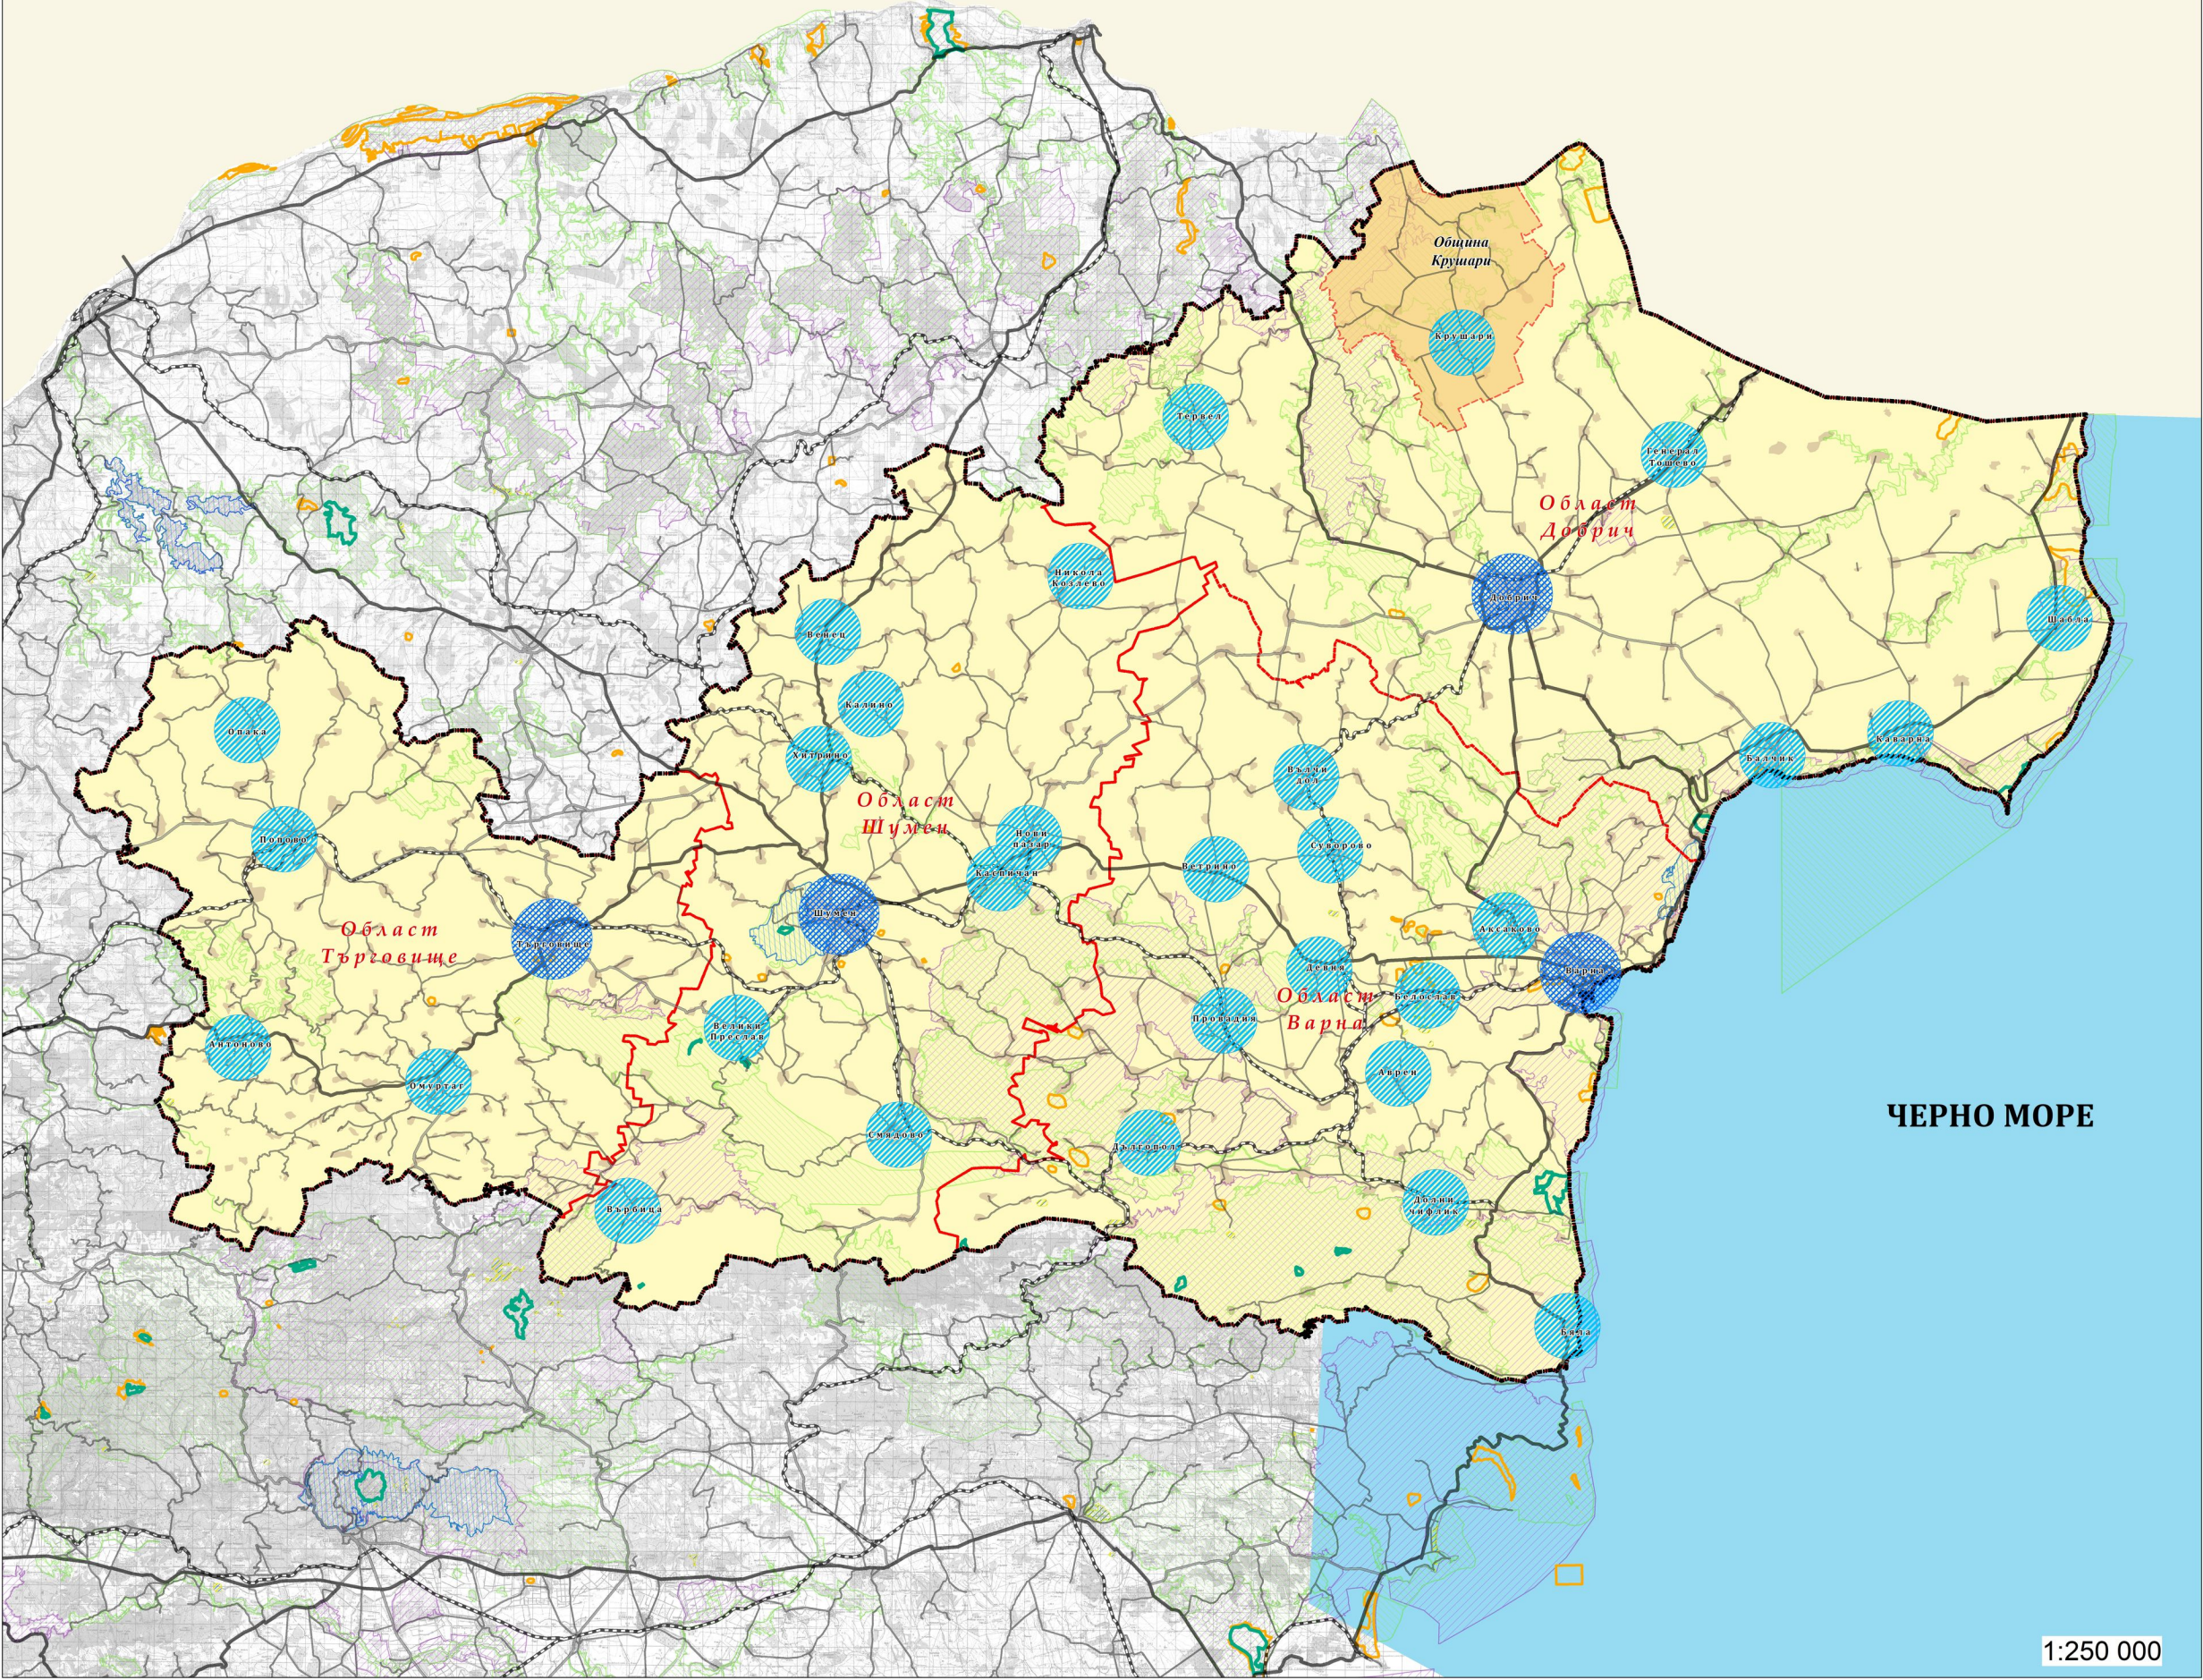

1:250 000

ЛЕГЕНДА

- Граница на Североизточен район
- Граница на Община Крушари
- Областни граници
- Населени места

- Тип център
- Областен център
 - Общински център

- Републиканска пътна мрежа
- I- клас
 - II- клас
 - III- клас
 - ЖП линия

- Натура 2000
- Директива за местообитанията
 - Директива за птиците

Защитени територии

- Резерват
- Защитени местности
- Парк
- Природни забележителности

ПРЕДВАРИТЕЛЕН ПРОЕКТ

Регионални условия и връзка
Община Крушари
Североизточен район на РБ

№
6

Въложител Община Крушари:

/кмет на Община Крушари/

Обединение
„Про Консулт Крушари“ ДЗЗД

Ръководител проект:

/подпис, печат/

/арх. Борислав Георгиев/