
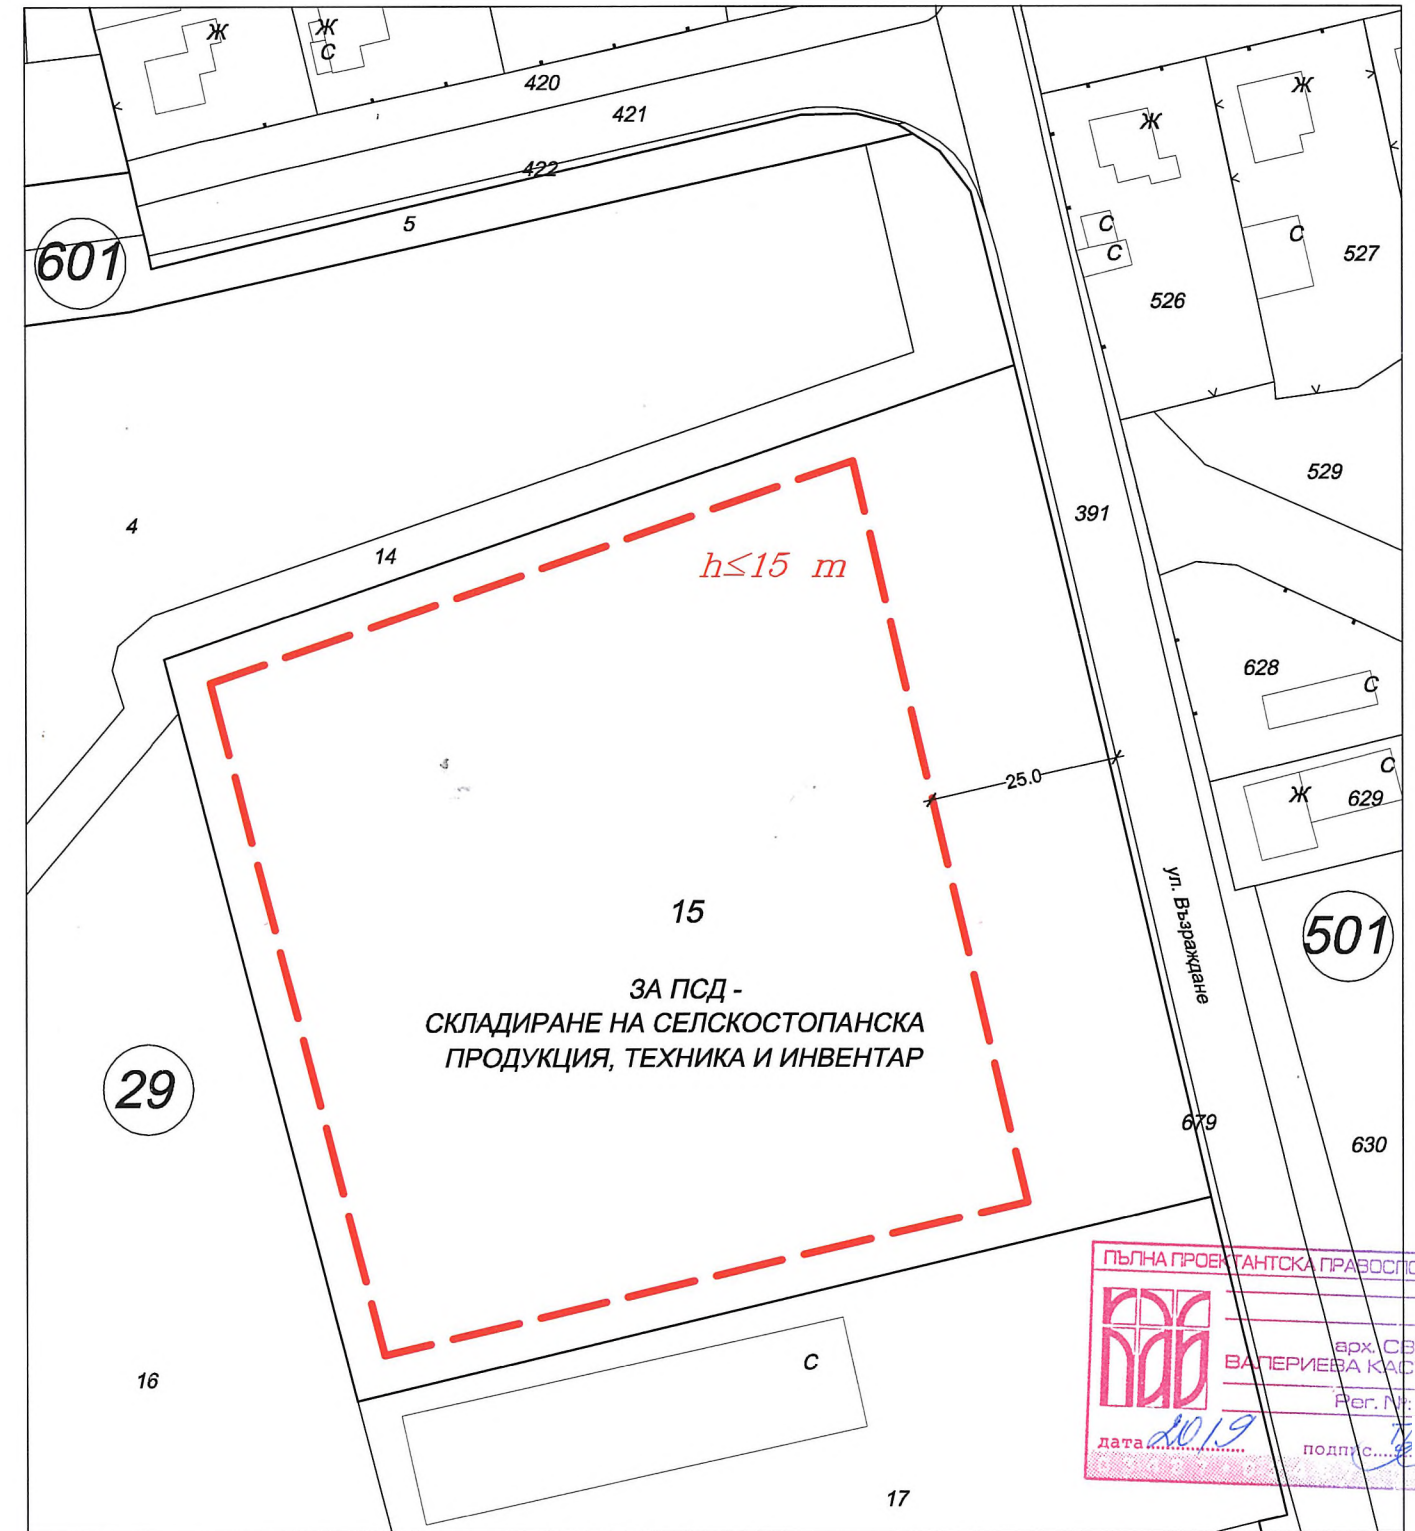


ПУП – ПЛАН ЗА ЗАСТРОЯВАНЕ
НА ПИ 40097.29.15 ПО КК НА С. КРУШАРИ, ОБЩ. КРУШАРИ, ОБЛ. ДОБРИЧ

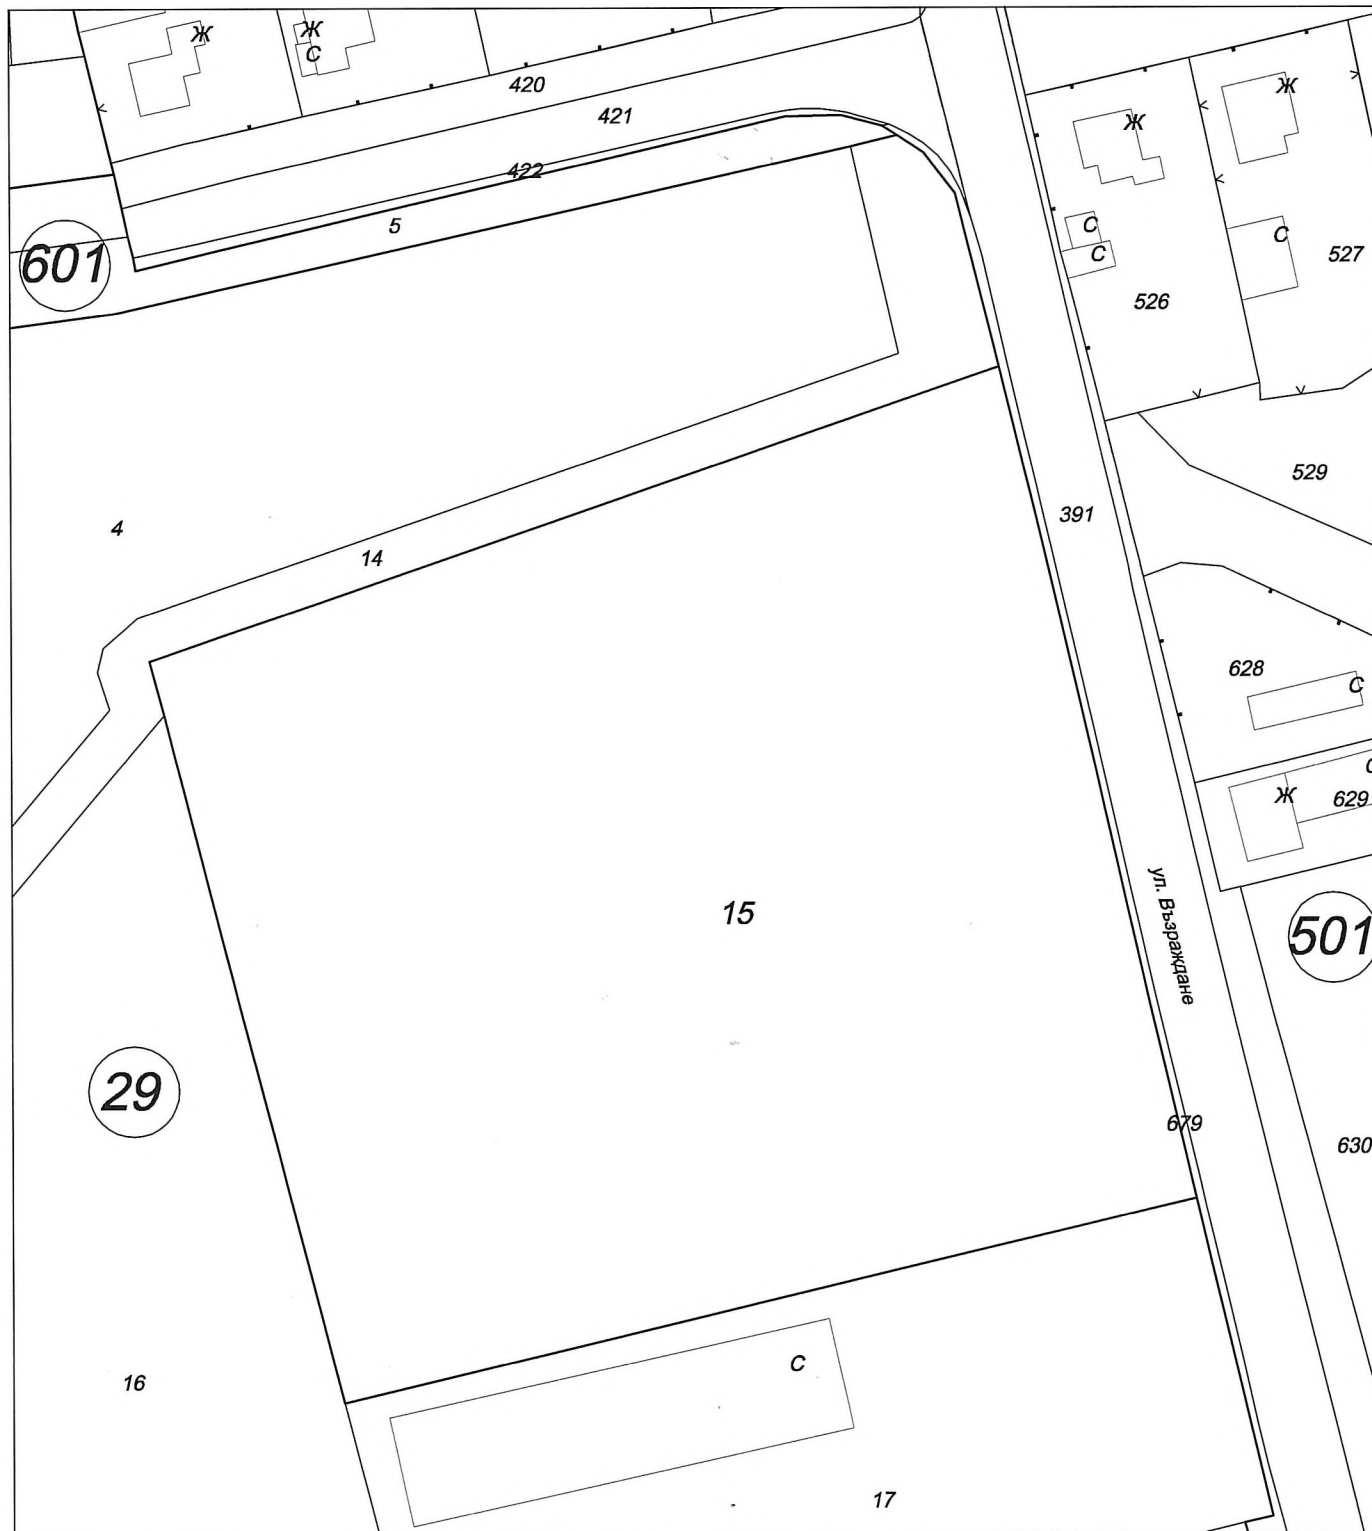

КМЕТ: (Д. Стефанов)

ПРЕДЛОЖИЛ,
ГЛ. АРХИТЕКТ: (арх. Е. Добрева)

номер на район	номер на поделен имот или уредуван поделен имот	Устроена зона	Поделен имот с установено предназначение	Етажност (Височина в м)			Градоустроителни параметри			Начин на застрояване			Площ, кв. м
				задължителна	максимална	възможна "от - до"	плътност на застрояване	К инт	минимална оземена площ	свободно - е	свързано в двата имота - д	свързано - с	
29	15		за ПСД *	(15)		≤70%	≤1,2	30%	о			12611	

ОБЕКТ	ПУП – ПЗ на ПИ 40097.29.15 по КК на с. Крушари, общ. Крушари		
ВЪЗЛОЖИТЕЛ	ХРИСТО , ЗЗЛД ХРИСТОВ		
ПРОЕКТАНТ	ПЗ	арх. Св. Кастелова	
ДАТА: 2019 г.	МАЩАБ 1:1000		ФАЗА: ОП