


▼ ФАСАДА ЮГО ЗАПАД - А-02

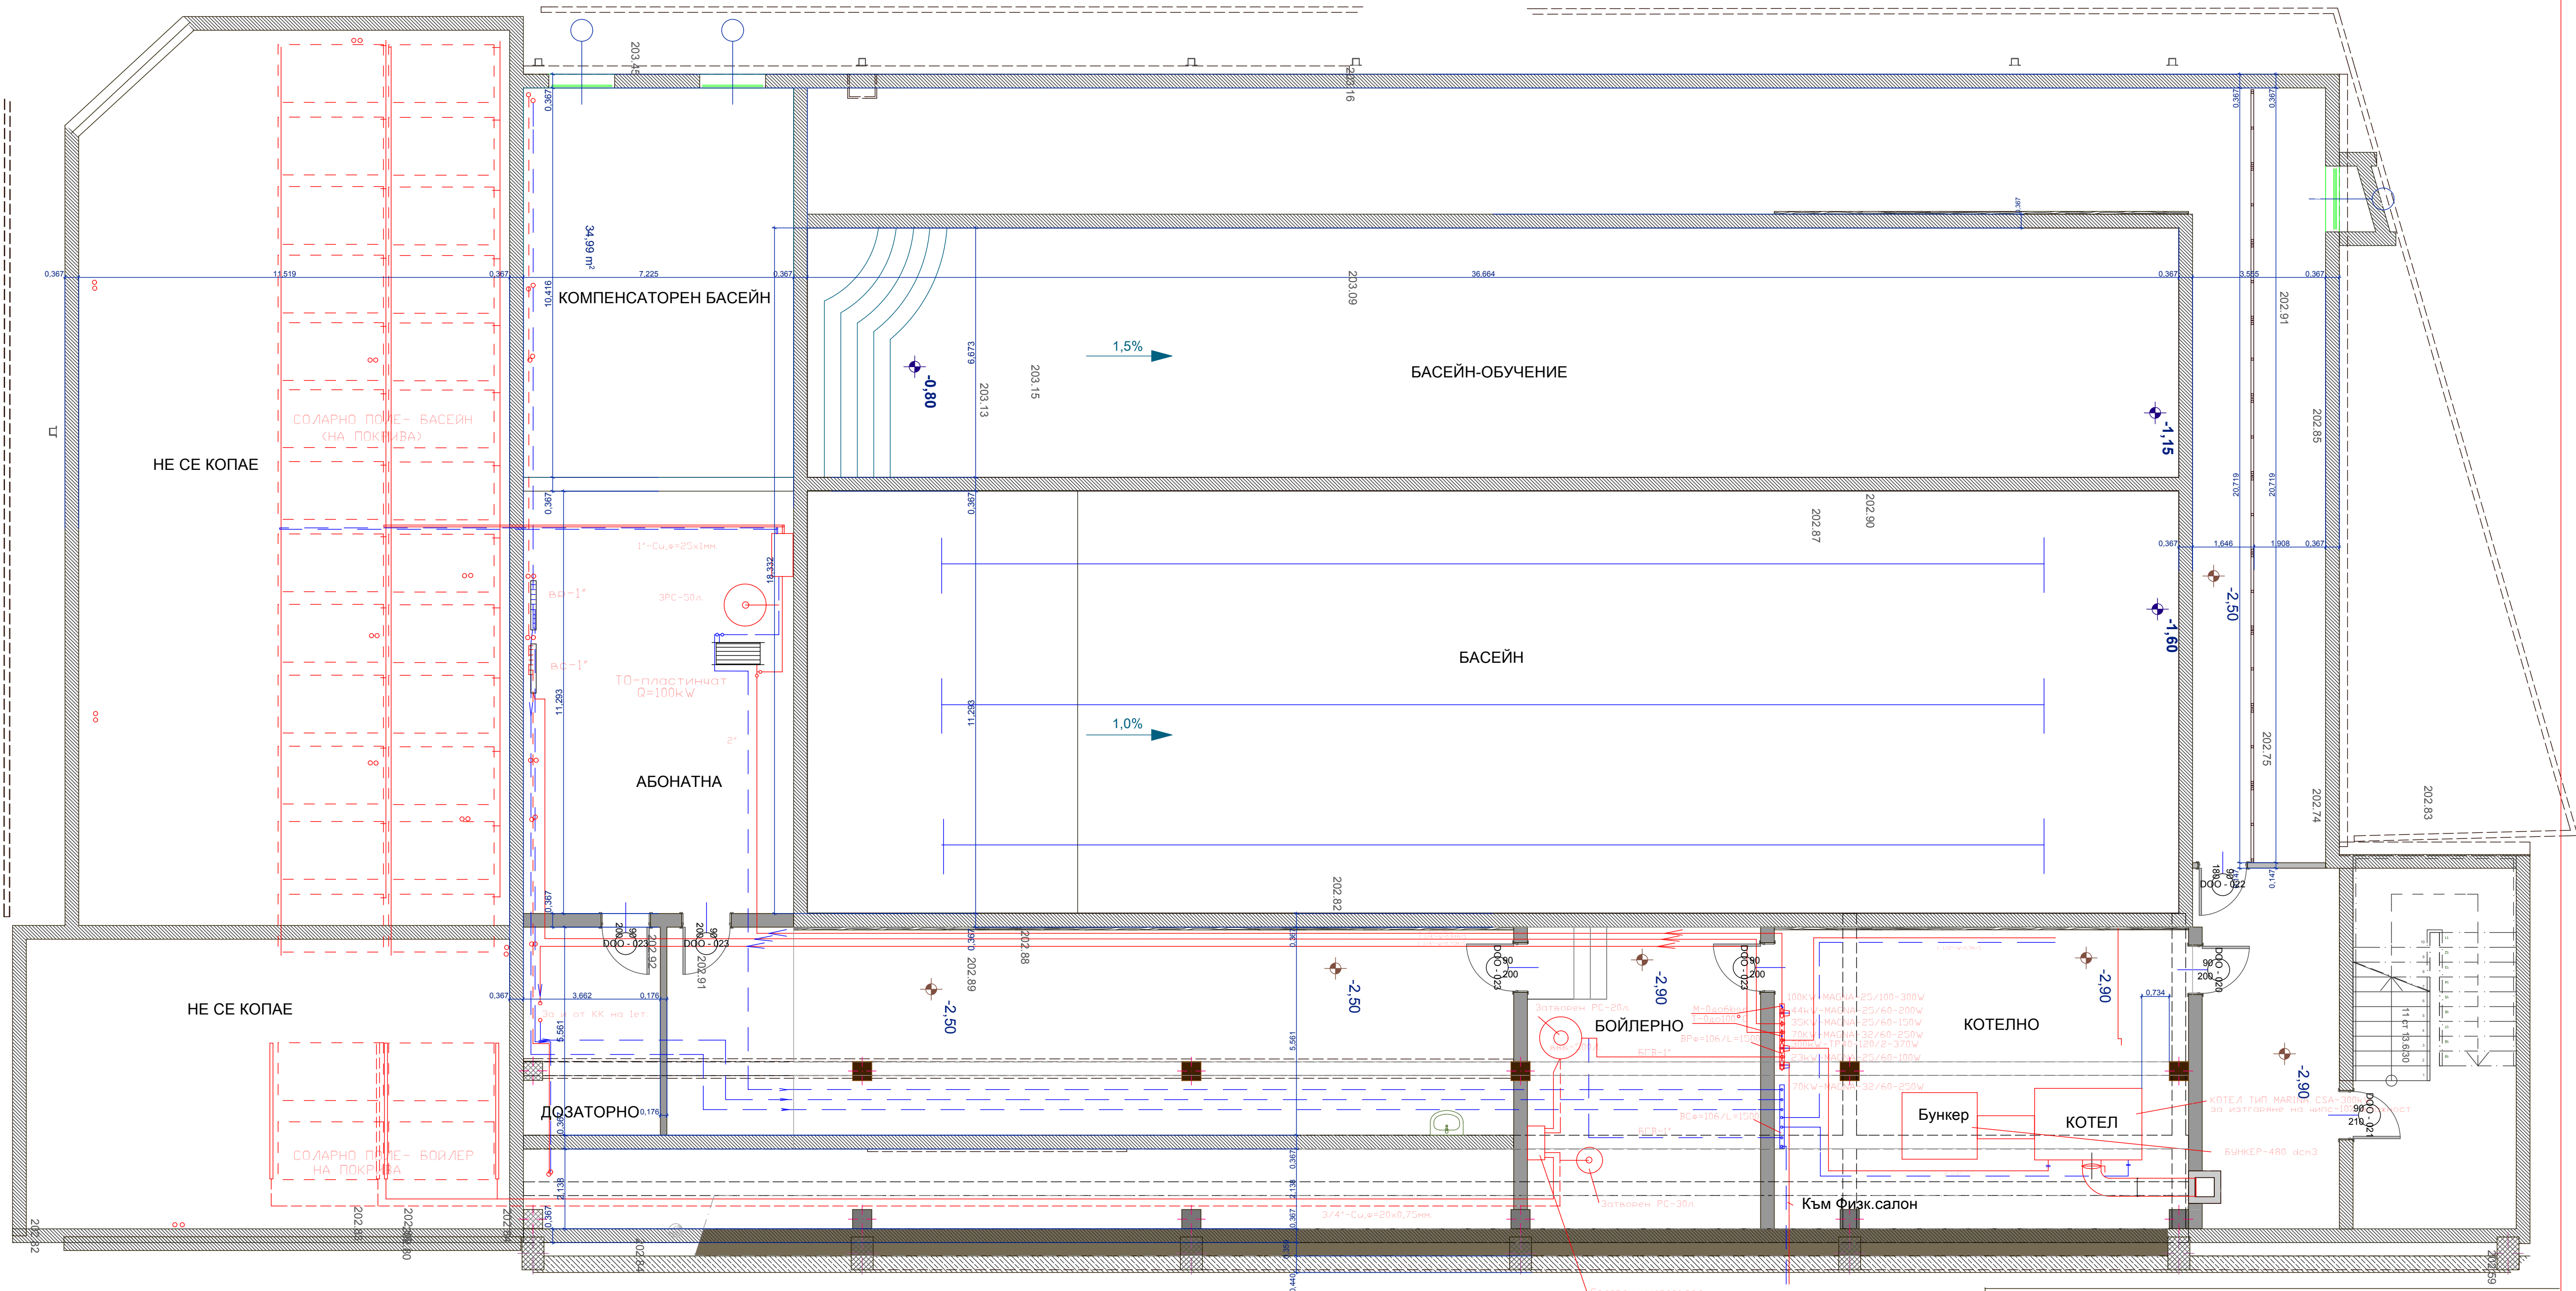

РАЗПРЕДЕЛЕНИЕ СУТЕРЕН М. 1:50

ВЪЗЛОЖИТЕЛ: ОБЩИНА КРУШАРИ, ОБЛАСТ ДОБРИЧ	
ИЗПЪЛНИТЕЛ: "АРХИТЕКТ ДРУМЕВА " ЕООД - гр. СИЛИСТРА	
ОБЕКТ: РЕКОНСТРУКЦИЯ на СПОРТНА БАЗА на у-ще "Хр.Смирненски" в с.Крушари и ПРИСТРОЙКА на ПЛУВЕН БАСЕЙН в УПИ №IX,кв.56 по ПР на с.Крушари	
РАЗПРЕДЕЛЕНИЕ -сутерен	
част: ОВК	М.1:50
фаза: ТП	съгласували:
проектант: инж.П.Ковачев	Конст.: инж.М.Бонев
арх.В.Целова	Ел.: инж.С.Цветков
арх.М.Неделчев	ВиК: инж.Г.Колев
арх.Св.Луканов	Арх.арх.М.Друмева
април 2014 г.	лист: 1/6
	геодезия: инж.Пл.Петров